



Châteaudun, le 22 septembre 2017

DÉPARTEMENT D'EURE-ET-LOIR
ARRIVÉE

26 SEP. 2017

n° d'enregistrement :

SMO - Eure-et-Loir Numérique
1, place Châtelet CS 70403
28008 CHARTRES Cedex

Nos Réf : URB/EB/SB/SD/2017-218

Dossier suivi par :

Stéphane BROSSAMAIN

Responsable service urbanisme

REÇU LE
27 SEP. 2017
EURE-ET-LOIR NUMÉRIQUE

Objet : Nouvelle numérotation - « La Triquetière »

Madame, Monsieur,

J'ai l'honneur de vous informer de la nouvelle numérotation suivante :

« La Triquetière »


Numéro	Désignation de rue	Désignation cadastrale
1	« La Triquetière »	ZR n° 33-34-114
2	« La Triquetière »	ZR n° 30-110-111
3	« La Triquetière »	ZR n° 109-112
4	« La Triquetière »	ZR n° 35-36-84-113
6	« La Triquetière »	ZR n° 100-101-102
7	« La Triquetière »	ZR n° 120-123
8	« La Triquetière »	ZR n° 105

Je vous prie d'agréer, Madame, Monsieur, l'expression de mes salutations distinguées.

Emmanuel BIWER

Adjoint au Maire délégué à l'Urbanisme

Pièce jointe : Plan de numérotation

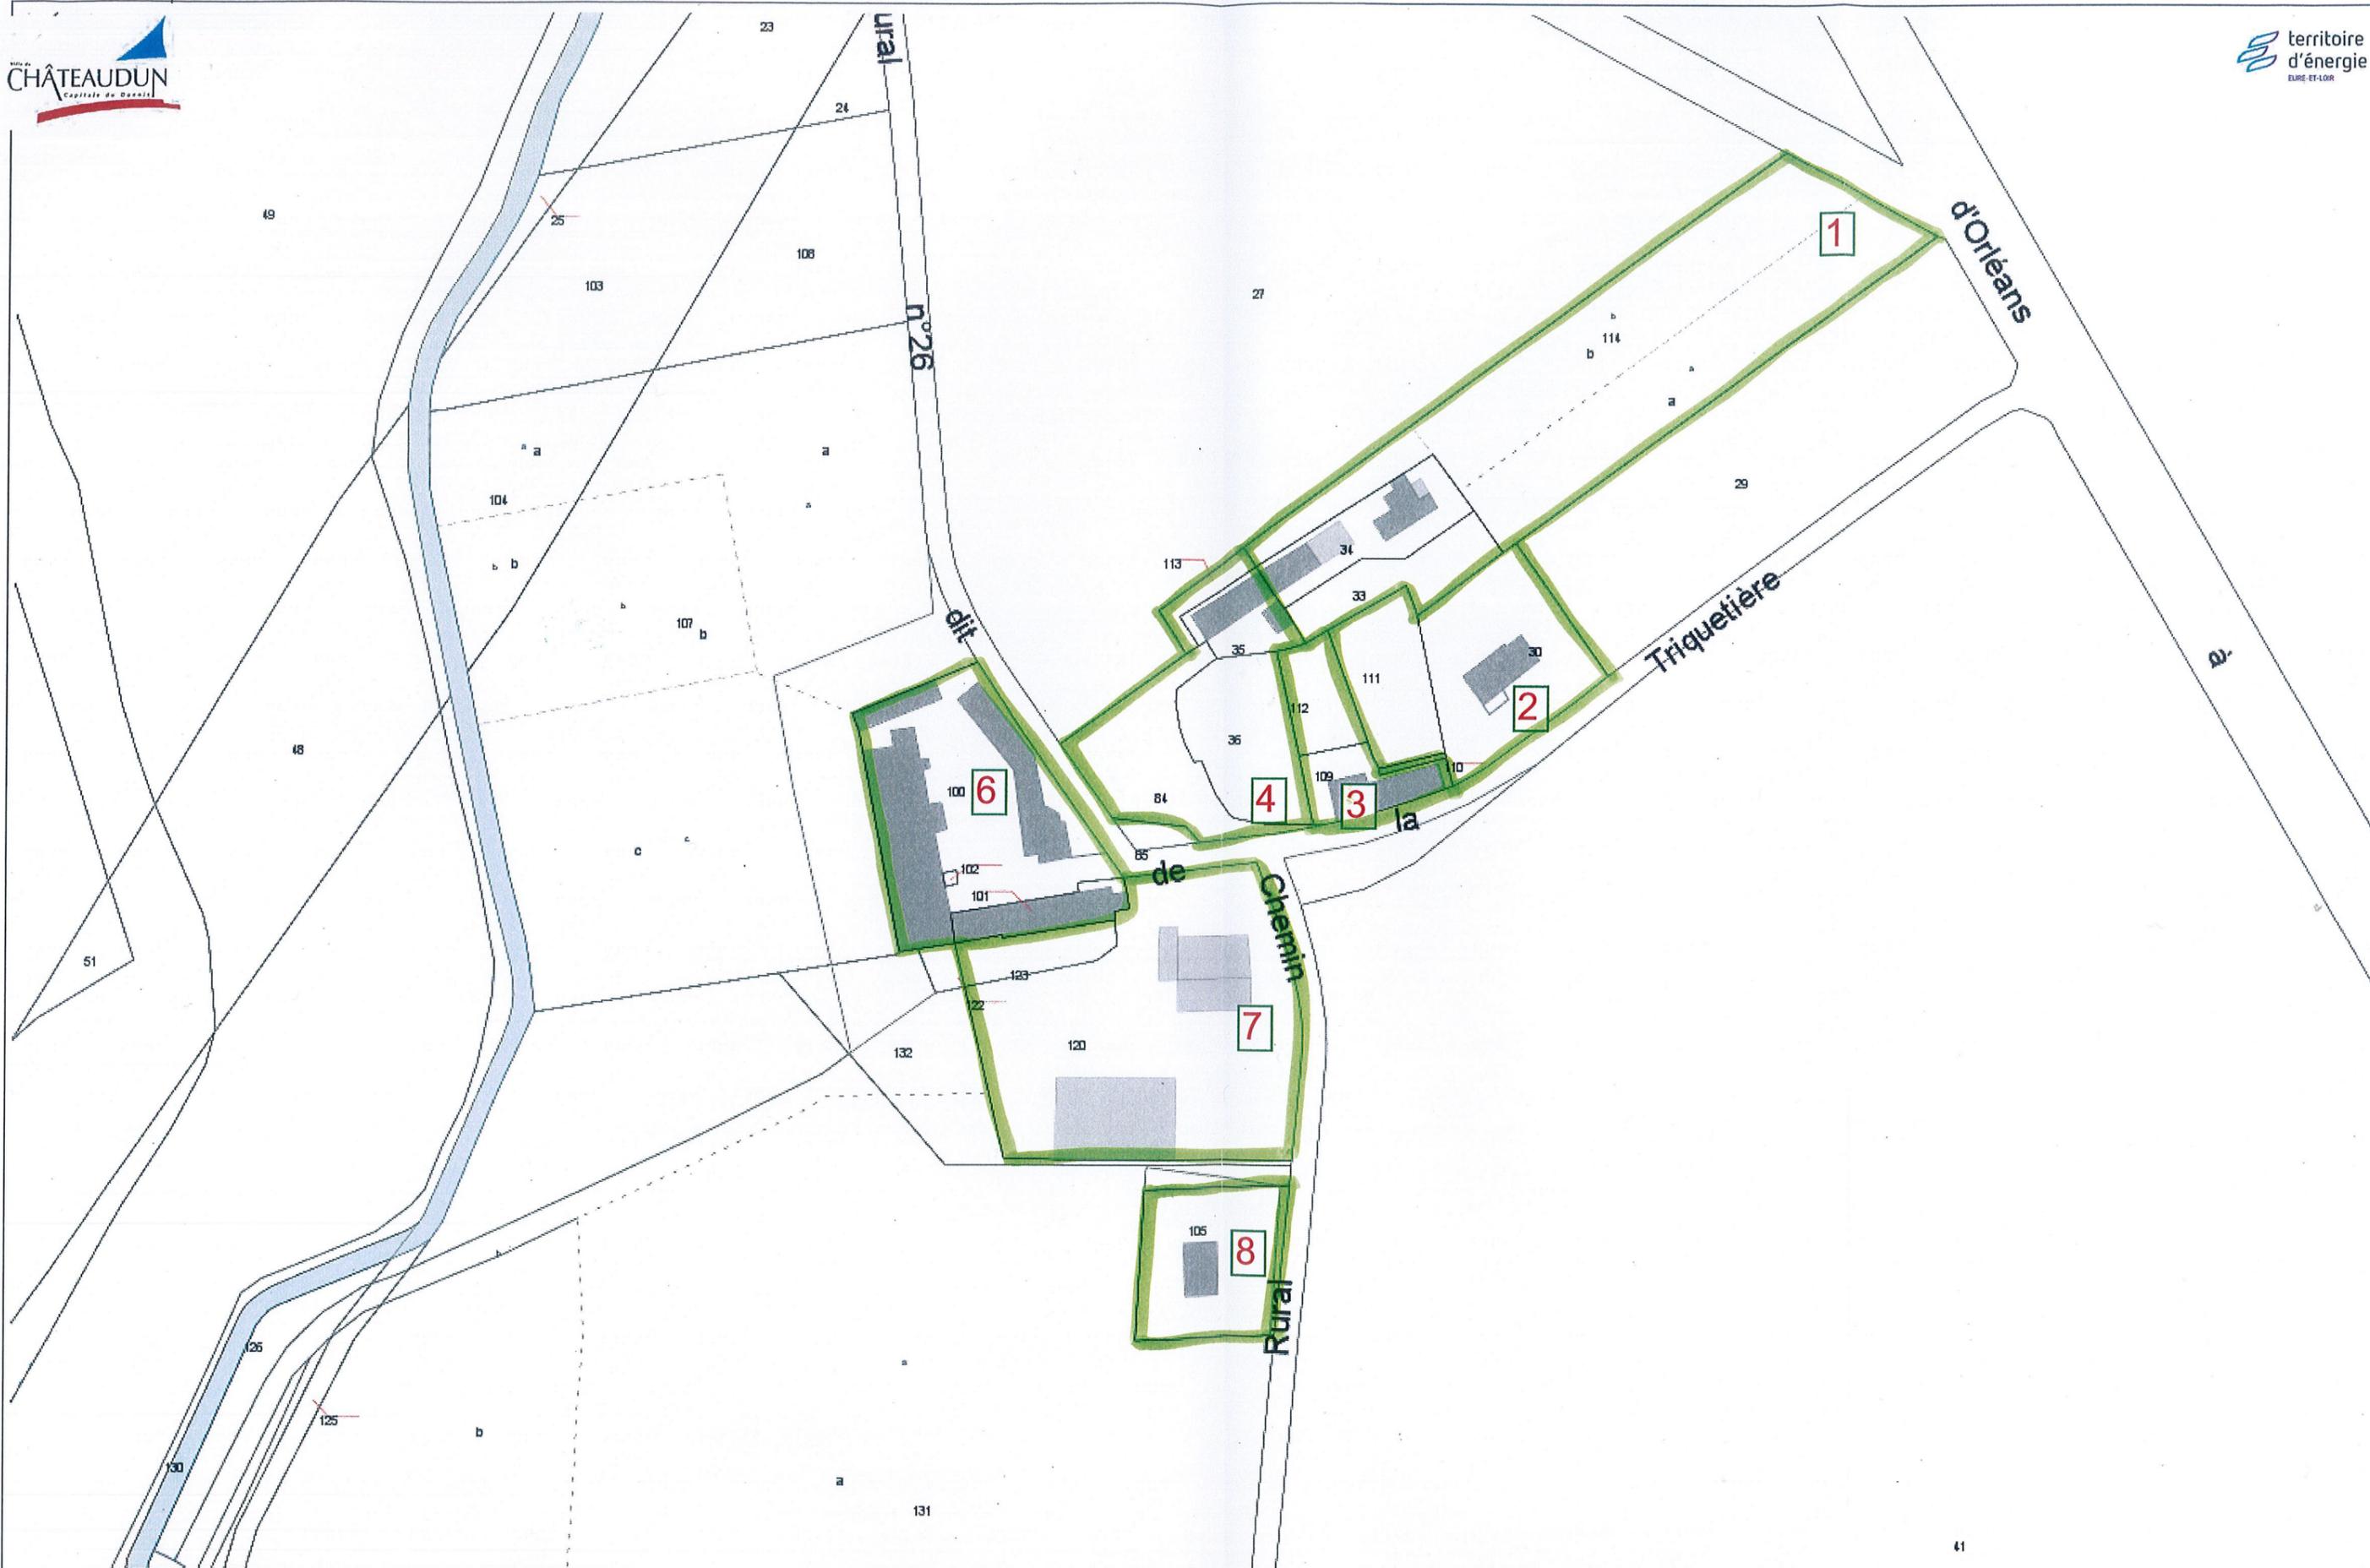

Limite communale	Réseau électrique Basse Tension Aérien Souterrain	Réseau d'Éclairage Public Point lumineux
Lieu-dit	Réseau électrique Haute Tension Aérien Souterrain	Armoire
Section	Réseau gaz	
Parcelle		
Plan d'eau		
Bâtiment		

Infogéo 28
Nouvelle Numérotation
 La Triquetière



A imprimer sur du A3 - Taille réelle: 1:1500



Avertissement : Les informations d'Infogéo28 sont indicatives et ne dispensent pas d'effectuer les démarches obligatoires auprès des services compétents.